

HAUS A

W A-1	EG	2½ Zimmer, ca.58.5 m², ca. 5,0 m² Balkon	1'230,-	(1'360,-)
W A-2	EG	2½ Zimmer, ca.61.0 m², ca. 5,0 m² Balkon	1'250,-	(1'380,-)
W A-3	EG	3½ Zimmer, ca.65.0 m², ca. 4,0 m² Balkon	1'420,-	(1'570,-)
W A-4	1.OG	2½ Zimmer, ca.59.0 m², ca. 5,0 m² Balkon	1'250,-	(1'380,-)
W A-5	1.OG	2½ Zimmer, ca.61.0 m², ca. 5,0 m² Balkon	1'270,-	(1'400,-)
W A-6	1.OG	2½ Zimmer, ca.42.5 m², ca. 0,0 m² Balkon	1'040,-	(1'160,-)
W A-7	1.OG	2½ Zimmer, ca.44.5 m², ca. 6,0 m² Balkon	1'120,-	(1'240,-)
W A-8	Attika	3½ Zimmer, ca.61.0 m², ca. 72,0 m² Balkon	1'500,-	(1'650,-)
W A-9	Attika	2½ Zimmer, ca.53.5 m², ca. 44,0 m² Balkon	1'380,-	(1'500,-)

HAUS B

W B-1	EG	4½ Zimmer, ca.95.0 m², ca. 52,0 m² Balkon	1'880,-	(2'060,-)
W B-2	1.OG	3½ Zimmer, ca.61.5 m², ca.32,0 m² Balkon	1'430,-	(1'580,-)
W B-3	1.OG	1½ Zimmer, ca.27.5 m², ca. 5,5 m² Balkon	790,-	(900,-)
W B-4	1.OG	3½ Zimmer, ca.66.0 m², ca. 5,0 m² Balkon	1'460,-	(1'610,-)
W B-5	2.OG	1½ Zimmer, ca.24.5 m², ca. 0,0 m² Balkon	680,-	(790,-)
W B-6	2.OG	2½ Zimmer, ca.58.5 m², ca. 4,5 m² Balkon	1'280,-	(1'410,-)
W B-7	2.OG	2½ Zimmer, ca.44.5 m², ca. 5,5 m² Balkon	1'170,-	(1'290,-)
W B-8	2.OG	3½ Zimmer, ca.66.0 m², ca. 5,0 m² Balkon	1'480,-	(1'630,-)
W B-9	Attika	2½ Zimmer, ca.60.0 m², ca.28,5 m² Balkon	1'460,-	(1'590,-)
W B-10	Attika	2½ Zimmer, ca.48.5 m², ca.81,0 m² Balkon	1'420,-	(1'540,-)

EG 3 x PP Aussenparkplätze **60,-**

TG 21 x Tiefgaragenplätze **140,-**



Projekt
2 MFH Neubau
St. Georgenstrasse 159/159a
9011 St. Gallen

Verkaufsplan
W.A1 (EG)

Wohnungsdaten

Zimmer	2.5
Wohnfläche	ca. 58.5 m ²
Loggia	ca. 5.0 m ²

Alle Angaben ohne Gewähr.
Eingezeichnetes Mobiliar (ausgenommen Küche und Garderobe) hat reinen Darstellungszweck.



G&P Architektur
Architektur + Baurealisation

G&P Architektur + Baurealisation GmbH
Hintere Kirchstrasse 7
9444 Diepoldsau



Projekt
2 MFH Neubau
St. Georgenstrasse 159/159a
9011 St. Gallen

Verkaufsplan
W.A2 (EG)

Wohnungsdaten



Zimmer	2.5
Wohnfläche	ca. 61.0 m ²
Loggia	ca. 5.0 m ²



Architektur+Baurealisation

G&P Architektur + Baurealisation GmbH
Hintere Kirchstrasse 7
9444 Diepoldsau

Alle Angaben ohne Gewähr.
Eingezeichnetes Mobiliar (ausgenommen Küchenzeile und Garderobe) hat reinen Darstellungscharakter.

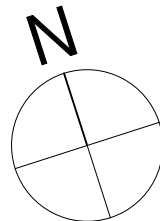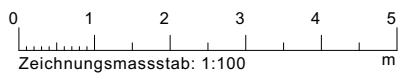

Projekt
2 MFH Neubau
St. Georgenstrasse 159/159a
9011 St. Gallen

Verkaufsplan W.A3 (EG)

Wohnungsdaten


Zimmer	3.5
Wohnfläche	ca. 65.0 m ²
Loggia	ca. 4.0 m ²

Alle Angaben ohne Gewähr.
Eingezeichnetes Mobiliar (ausgenommen Küchenzeile und Garderobe) hat reinen Darstellungscharakter.




G&P Architektur
Architektur+Baurealisation

G&P Architektur + Baurealisation GmbH
Hintere Kirchstrasse 7
9444 Diepoldsau

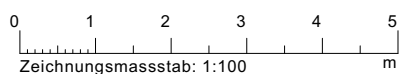

Zeichnungsmaassstab: 1:100

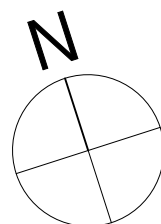

Projekt
2 MFH Neubau
St. Georgenstrasse 159/159a
9011 St. Gallen

Verkaufsplan
W.A4 (1.OG)

Wohnungsdaten



Zimmer	2.5
Wohnfläche	ca. 59.0 m ²
Loggia	ca. 5.0 m ²

Alle Angaben ohne Gewähr.
Eingezeichnetes Mobiliar (ausgenommen Küchezeile und Garderobe) hat reinen Darstellungscharakter.



G&P Architektur
Architektur+Baurealisation

G&P Architektur + Baurealisation GmbH
Hintere Kirchstrasse 7
9444 Diepoldsau

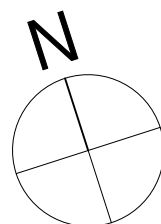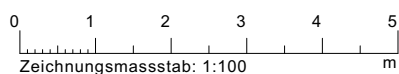

Projekt
2 MFH Neubau
St. Georgenstrasse 159/159a
9011 St. Gallen

Verkaufsplan **W.A5 (1.OG)**

Wohnungsdaten



Zimmer	2.5
Wohnfläche	ca. 61.0 m ²
Loggia	ca. 5.0 m ²

Alle Angaben ohne Gewähr.
Eingezeichnetes Mobiliar (ausgenommen Küchenzeile und Garderobe) hat reinen Darstellungscharakter.



G&P Architektur
Architektur+Baurealisation

G&P Architektur + Baurealisation GmbH
Hintere Kirchstrasse 7
9444 Diepoldsau

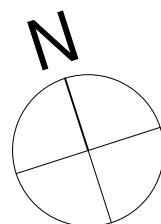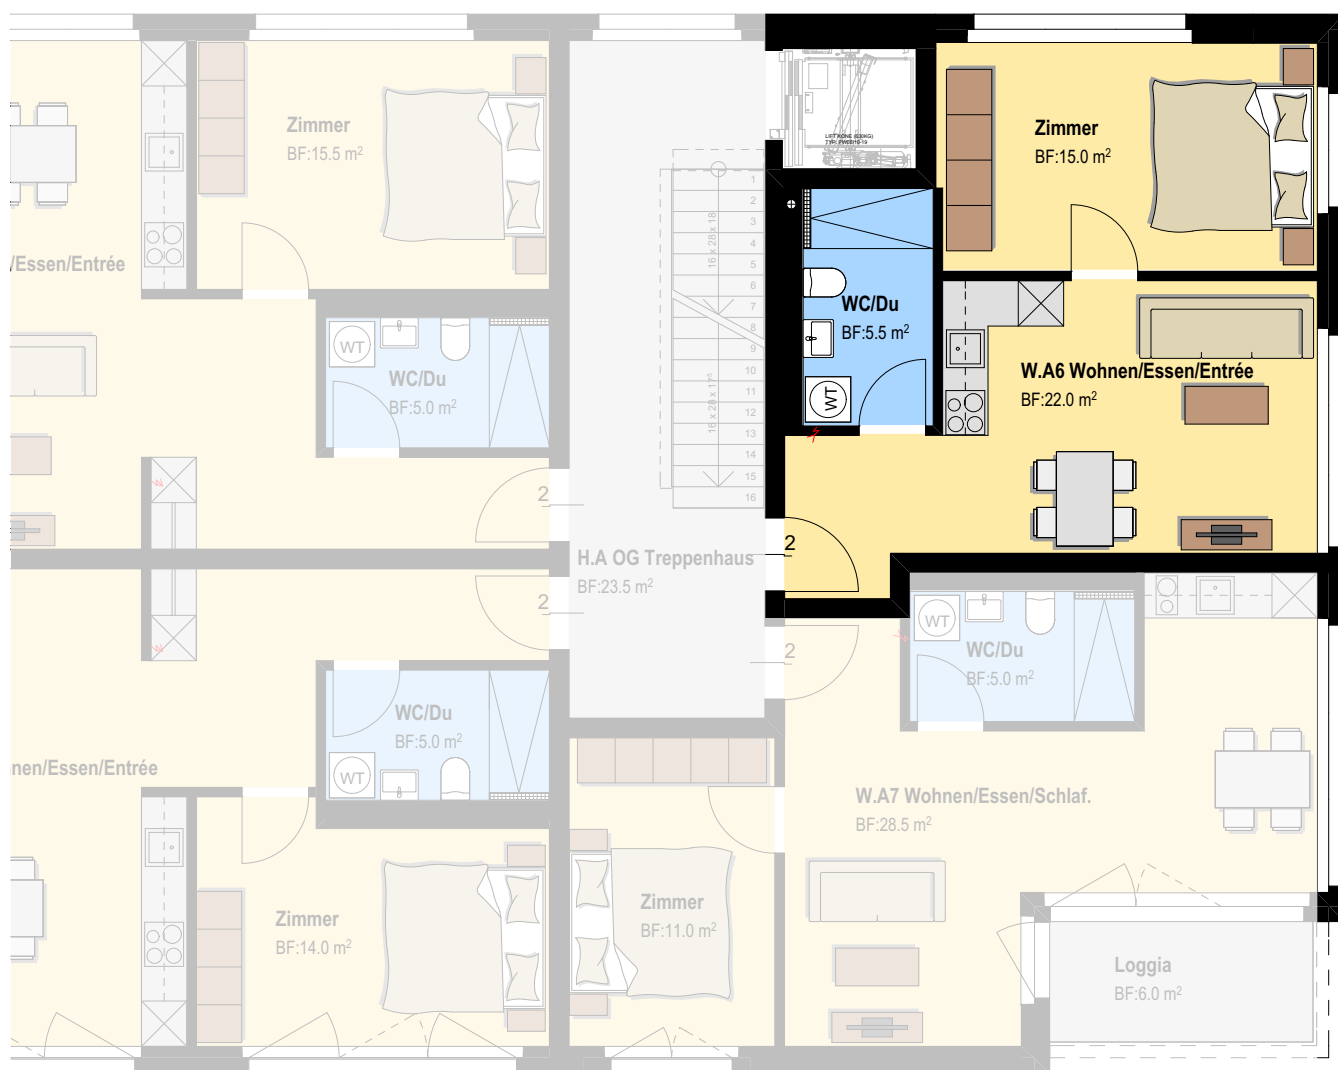

Projekt
2 MFH Neubau
St. Georgenstrasse 159/159a
9011 St. Gallen

Verkaufsplan
W.A6 (1.OG)

Wohnungsdaten




Zimmer 2.5
Wohnfläche ca. 42.5 m²



G&P Architektur
Architektur+Baurealisation

G&P Architektur + Baurealisation GmbH
Hintere Kirchstrasse 7
9444 Diepoldsau

Alle Angaben ohne Gewähr.
Eingezeichnetes Mobiliar (ausgenommen Küchezeile und Garderobe) hat reinen Darstellungscharakter.

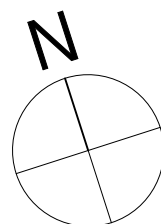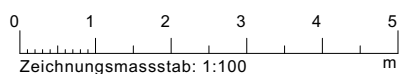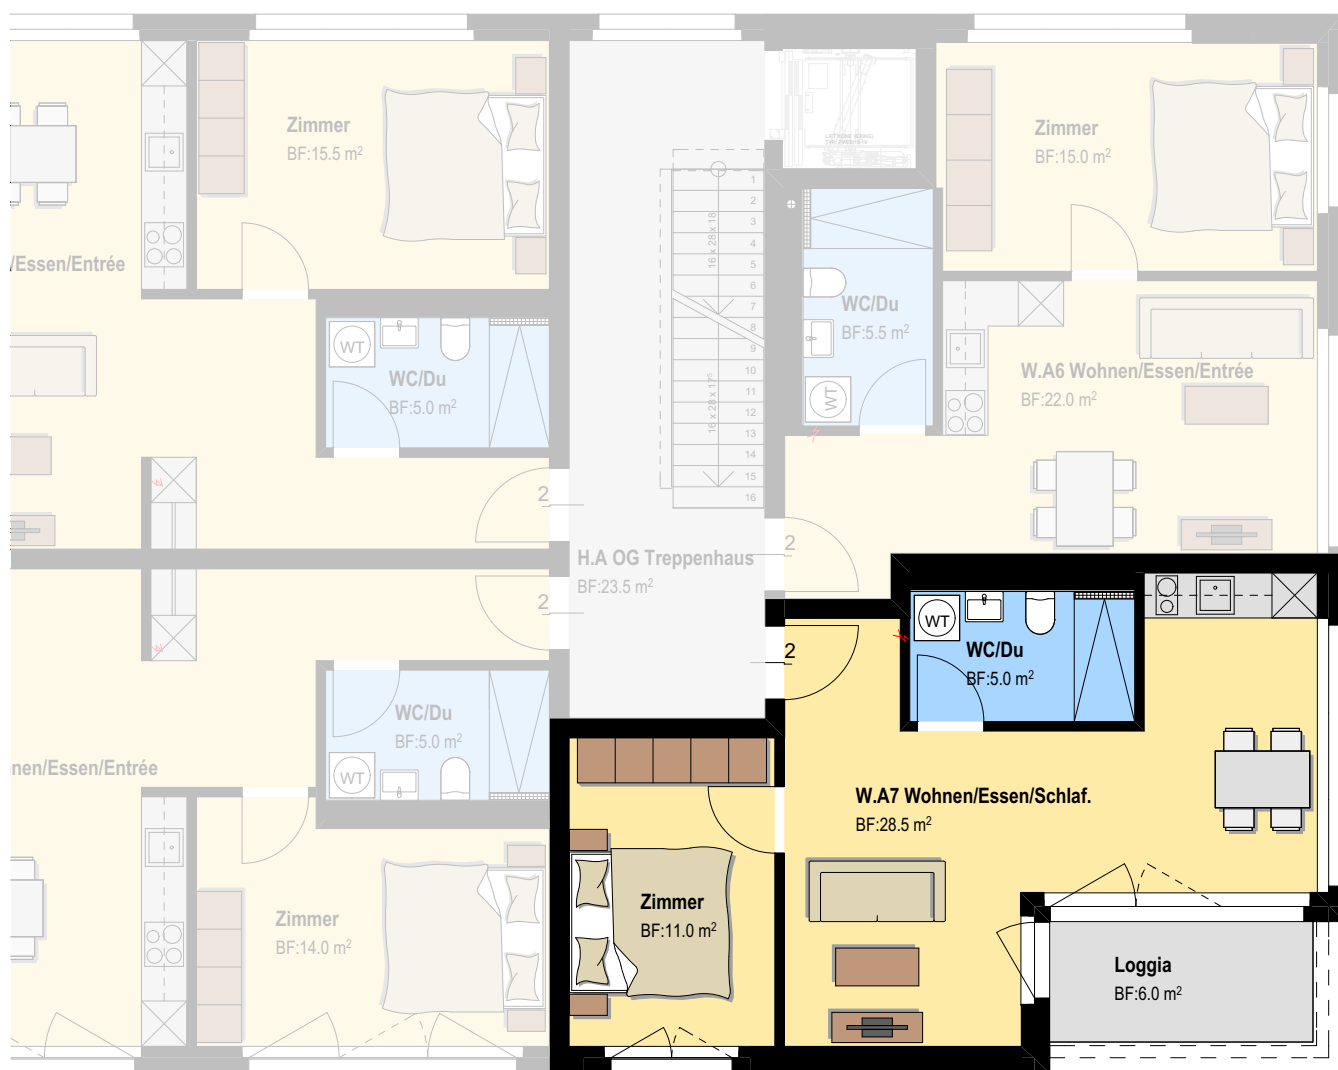

Projekt
2 MFH Neubau
St. Georgenstrasse 159/159a
9011 St. Gallen

Verkaufsplan
W.A7 (1.OG)

Wohnungsdaten


Zimmer	2.5
Wohnfläche	ca. 44.5 m ²
Loggia	ca. 6.0 m ²




G&P Architektur
Architektur+Baurealisation

G&P Architektur + Baurealisation GmbH
Hintere Kirchstrasse 7
9444 Diepoldsau

Alle Angaben ohne Gewähr.
Eingezeichnetes Mobiliar (ausgenommen Küchezeile und Garderobe) hat reinen Darstellungscharakter.

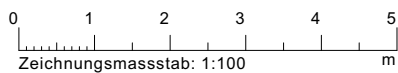

Zeichnungsmaassstab: 1:100

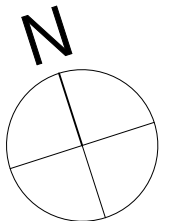

Projekt
2 MFH Neubau
St. Georgenstrasse 159/159a
9011 St. Gallen

Verkaufsplan
W.A8 (AT)

Wohnungsdaten



Zimmer	3.5
Wohnfläche	ca. 61.0 m ²
Terrasse	ca. 72.0 m ²

Alle Angaben ohne Gewähr.
Eingezeichnetes Mobiliar (ausgenommen Küchenzeile und Garderobe) hat reinen Darstellungscharakter.




G&P Architektur
Architektur+Baurealisation

G&P Architektur + Baurealisation GmbH
Hintere Kirchstrasse 7
9444 Diepoldsau

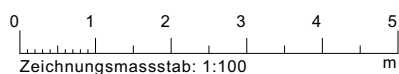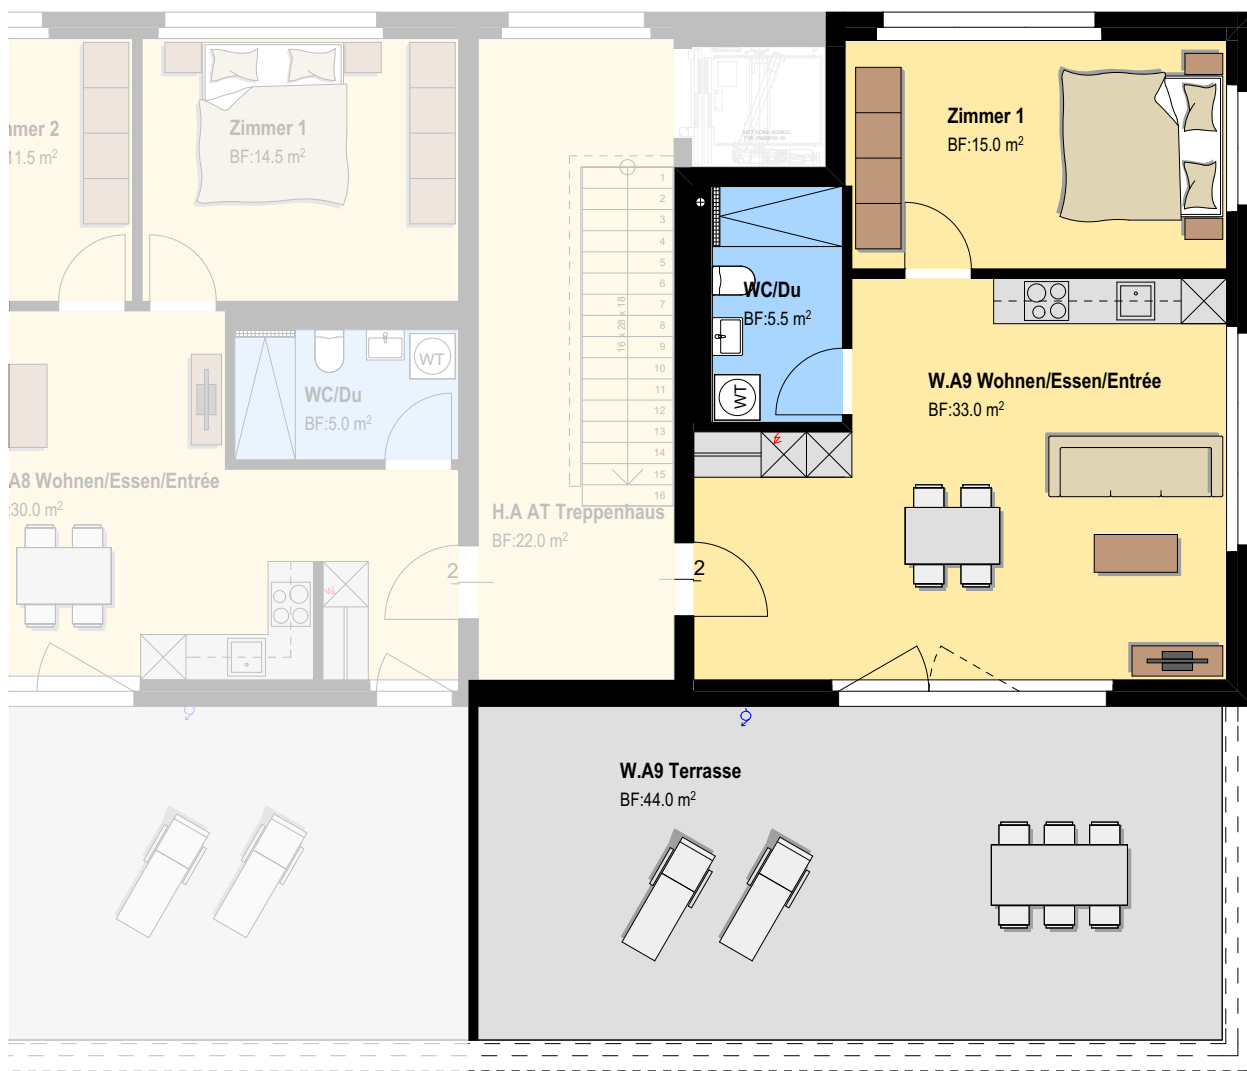

Zeichnungsmaassstab: 1:100

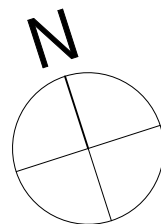

Projekt
2 MFH Neubau
St. Georgenstrasse 159/159a
9011 St. Gallen

Verkaufsplan
W.A9 (AT)

Wohnungsdaten



Zimmer	2.5
Wohnfläche	ca. 53.5 m ²
Loggia	ca. 44.0 m ²



G&P Architektur
Architektur+Baurealisation

G&P Architektur + Baurealisation GmbH
Hintere Kirchstrasse 7
9444 Diepoldsau

Alle Angaben ohne Gewähr.
Eingezeichnetes Mobiliar (ausgenommen Küchezeile und Garderobe) hat reinen Darstellungscharakter.

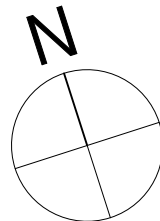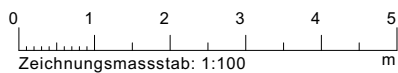

Projekt
2 MFH Neubau
St. Georgenstrasse 159/159a
9011 St. Gallen

Verkaufsplan W.B1 (EG)

Wohnungsdaten

Zimmer	4.5
Wohnfläche	ca. 94.5 m ²
Garten	ca. 52.0 m ²



G&P Architektur
Architektur + Baurealisation

G&P Architektur + Baurealisation GmbH
Hintere Kirchstrasse 7
9444 Diepoldsau

Alle Angaben ohne Gewähr.
Eingezeichnetes Mobiliar (ausgenommen Küchenzeile und Garderobe) hat reinen Darstellungscharakter.



Projekt
2 MFH Neubau
St. Georgenstrasse 159/159a
9011 St. Gallen

Verkaufsplan W.B2 (1.OG)

Wohnungsdaten



Zimmer	3.5
Wohnfläche	ca. 61.5 m ²
Garten	ca. 32.0 m ²

Alle Angaben ohne Gewähr.
Eingezeichnetes Mobiliar (ausgenommen Küchenzeile und Garderobe) hat reinen Darstellungscharakter.




G&P Architektur
Architektur + Baurealisation

G&P Architektur + Baurealisation GmbH
Hintere Kirchstrasse 7
9444 Diepoldsau

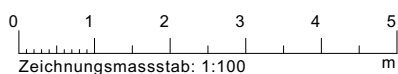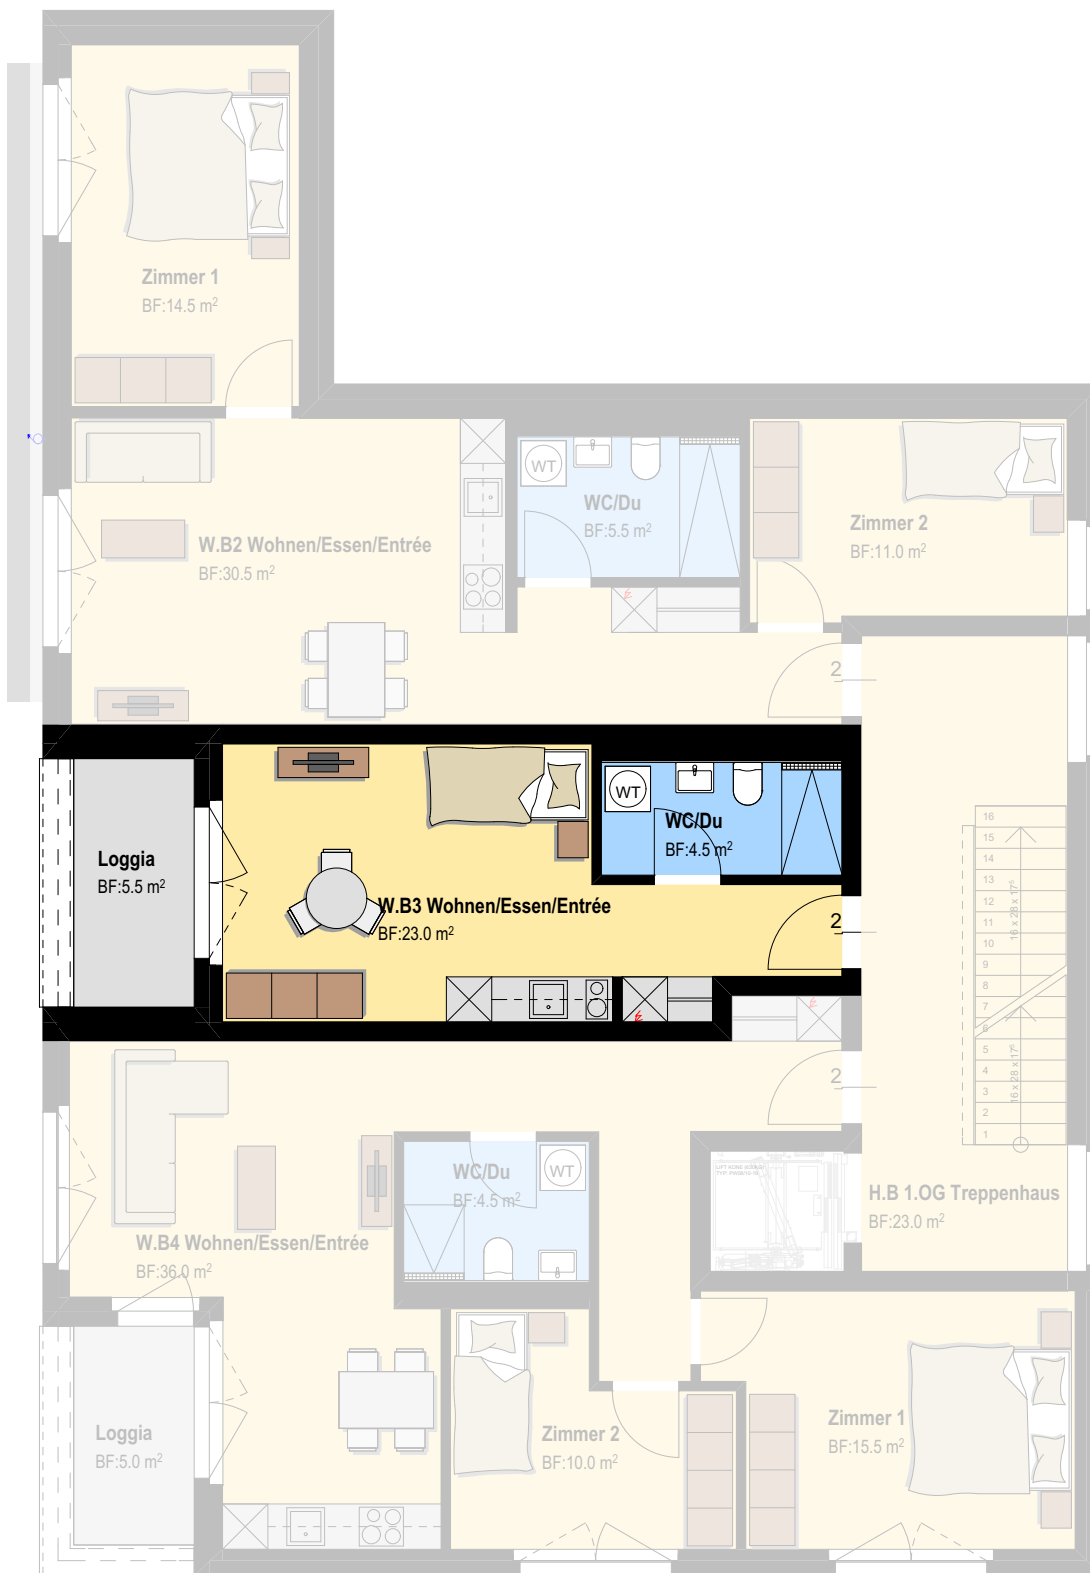

Zeichnungsmaassstab: 1:100

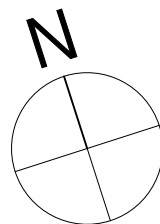

Projekt
2 MFH Neubau
St. Georgenstrasse 159/159a
9011 St. Gallen

Verkaufsplan
W.B3 (1.OG)

Wohnungsdaten

Zimmer	1.5
Wohnfläche	ca. 27.5 m ²
Loggia	ca. 5.5 m ²



G&P Architektur
Architektur+Baurealisation

G&P Architektur + Baurealisation GmbH
Hintere Kirchstrasse 7
9444 Diepoldsau

Alle Angaben ohne Gewähr.
Eingezeichnetes Mobiliar (ausgenommen Küchenzeile und Garderobe) hat reinen Darstellungscharakter.



Projekt
2 MFH Neubau
St. Georgenstrasse 159/159a
9011 St. Gallen

Verkaufsplan **W.B4 (1.OG)**

Wohnungsdaten


Zimmer	3.5
Wohnfläche	ca. 66.0 m ²
Loggia	ca. 5.0 m ²



G&P Architektur
Architektur+Baurealisation

G&P Architektur + Baurealisation GmbH
Hintere Kirchstrasse 7
9444 Diepoldsau

Alle Angaben ohne Gewähr.
Eingezeichnetes Mobiliar (ausgenommen Küchenzeile und Garderobe) hat reinen Darstellungscharakter.

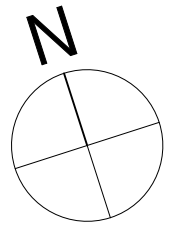

0 1 2 3 4 5
m
Zeichnungsmaßstab: 1:100



Projekt
2 MFH Neubau
St. Georgenstrasse 159/159a
9011 St. Gallen

Verkaufsplan
W.B5 (2.OG)

Wohnungsdaten



Zimmer 1.5
Wohnfläche ca. 24.5 m²



G&P Architektur
Architektur+Baurealisation

G&P Architektur + Baurealisation GmbH
Hintere Kirchstrasse 7
9444 Diepoldsau

Alle Angaben ohne Gewähr.
Eingezeichnetes Mobiliar (ausgenommen Küchenzeile und Garderobe) hat reinen Darstellungscharakter.

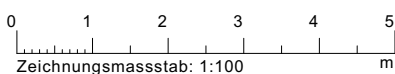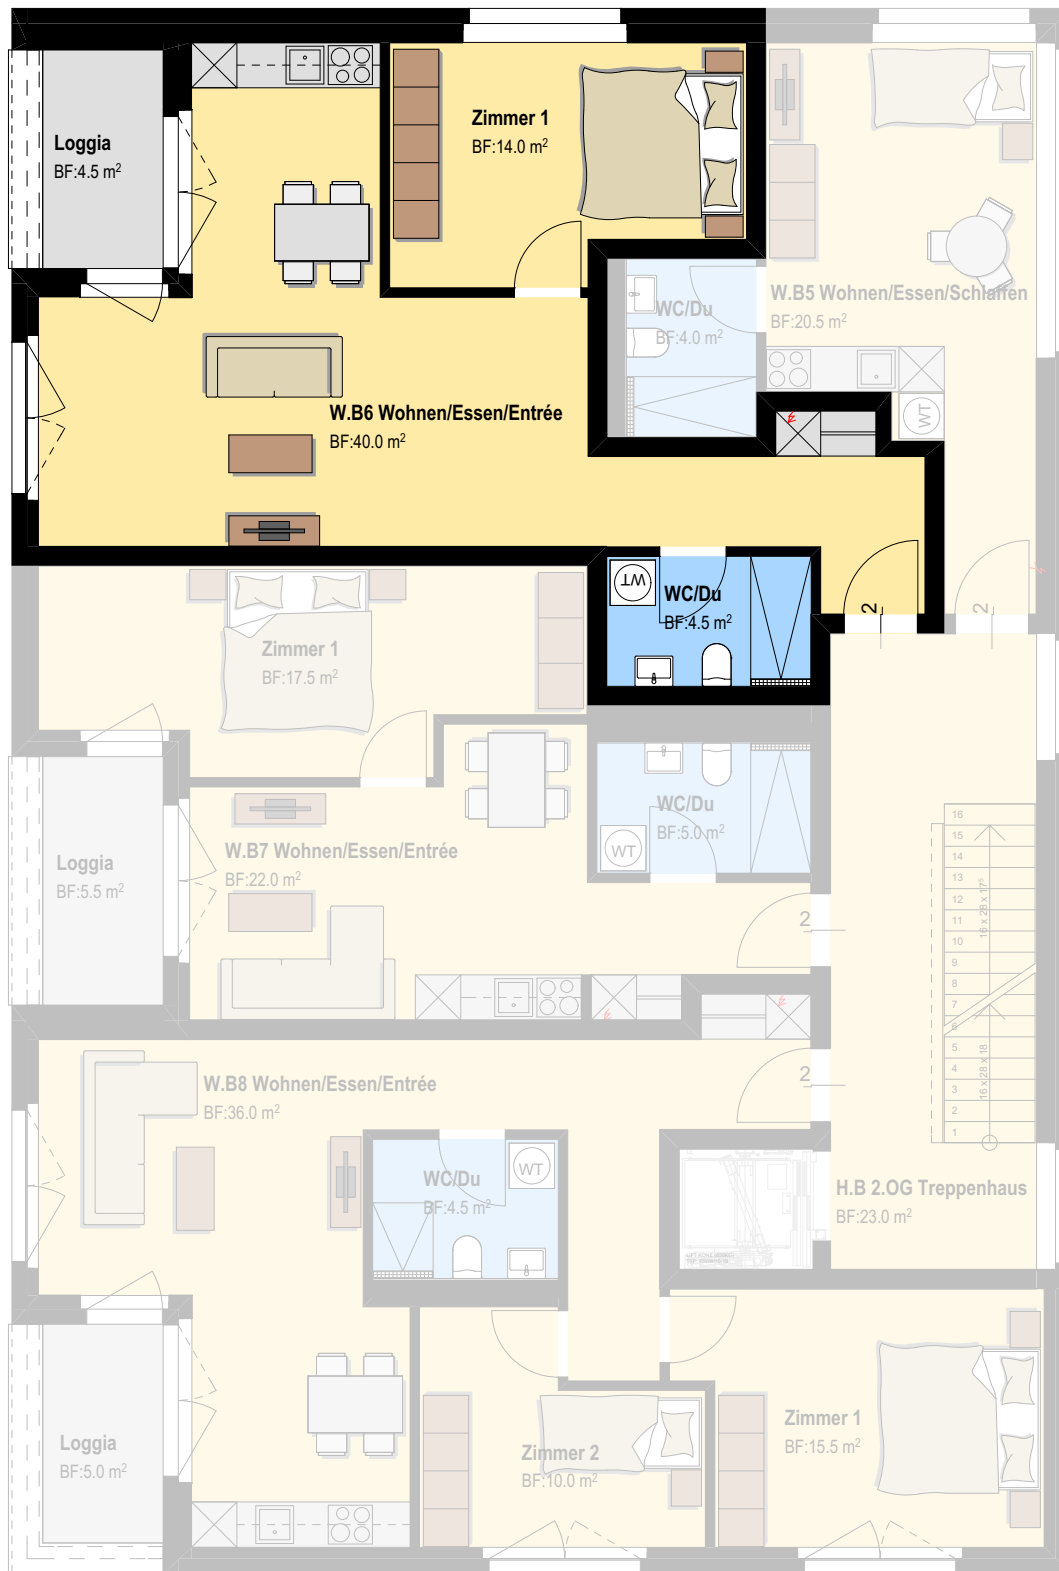

Zeichnungsmaßstab: 1:100



Projekt
2 MFH Neubau
St. Georgenstrasse 159/159a
9011 St. Gallen

Verkaufsplan

W.B6 (2.OG)

Wohnungsdaten


Zimmer	2.5
Wohnfläche	ca. 58.5 m ²
Loggia	ca. 4.5 m ²




G&P Architektur
Architektur+Baurealisation

G&P Architektur + Baurealisation GmbH
Hintere Kirchstrasse 7
9444 Diepoldsau

Alle Angaben ohne Gewähr.
Eingezeichnetes Mobiliar (ausgenommen Küchenzeile und Garderobe) hat reinen Darstellungscharakter.

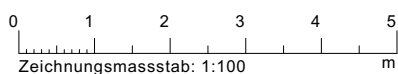

Zeichnungsmaßstab: 1:100

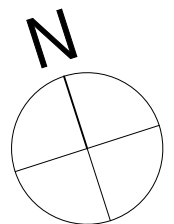

Projekt
2 MFH Neubau
St. Georgenstrasse 159/159a
9011 St. Gallen

Verkaufsplan
W.B7 (2.OG)

Wohnungsdaten



Zimmer	2.5
Wohnfläche	ca. 44.5 m ²
Loggia	ca. 5.5 m ²



G&P Architektur
Architektur+Baurealisation

G&P Architektur + Baurealisation GmbH
Hintere Kirchstrasse 7
9444 Diepoldsau

Alle Angaben ohne Gewähr.
Eingezeichnetes Mobiliar (ausgenommen Küchenzeile und Garderobe) hat reinen Darstellungscharakter.

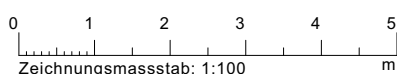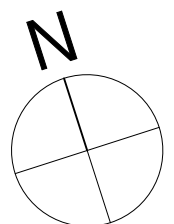

Zeichnungsmaßstab: 1:100



Projekt
2 MFH Neubau
St. Georgenstrasse 159/159a
9011 St. Gallen

Verkaufsplan
W.B8 (2.OG)

Wohnungsdaten



Zimmer	3.5
Wohnfläche	ca. 66.0 m ²
Loggia	ca. 5.0 m ²



G&P Architektur
Architektur+Baurealisation

G&P Architektur + Baurealisation GmbH
Hintere Kirchstrasse 7
9444 Diepoldsau

Alle Angaben ohne Gewähr.
Eingezeichnetes Mobiliar (ausgenommen Küchenzeile und Garderobe) hat reinen Darstellungscharakter.

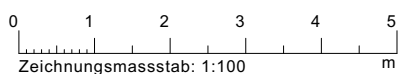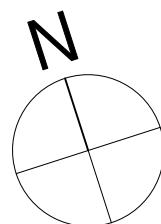

Projekt
2 MFH Neubau
St. Georgenstrasse 159/159a
9011 St. Gallen

Verkaufsplan
W.B9 (AT)

Wohnungsdaten



Zimmer	2.5
Wohnfläche	ca. 60.0 m²
Loggia	ca. 28.5 m²

Alle Angaben ohne Gewähr.
Eingezeichnetes Mobiliar (ausgenommen Küchezeile und Garderobe) hat reinen Darstellungscharakter.



G&P Architektur
Architektur+Baurealisation

G&P Architektur + Baurealisation GmbH
Hintere Kirchstrasse 7
9444 Diepoldsau

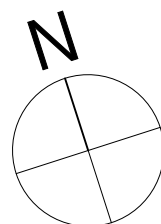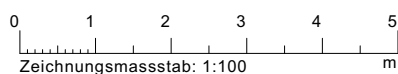

Projekt
2 MFH Neubau
St. Georgenstrasse 159/159a
9011 St. Gallen

Verkaufsplan
W.B10 (AT)

Wohnungsdaten

Zimmer 2.5
Wohnfläche ca. 48.5 m²
Loggia ca. 81.0 m²



G&P Architektur
Architektur+Baurealisation

G&P Architektur + Baurealisation GmbH
Hintere Kirchstrasse 7
9444 Diepoldsau

Alle Angaben ohne Gewähr.
Eingezeichnetes Mobiliar (ausgenommen Küchenzeile und Garderobe) hat reinen Darstellungscharakter.